



SITUATIE



BEGANE GROND

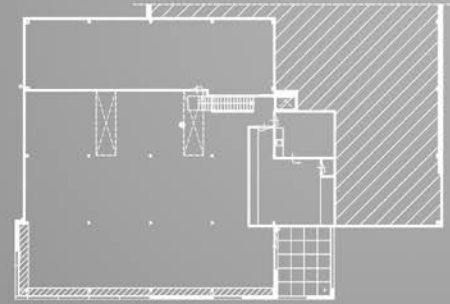

VERDIEPING

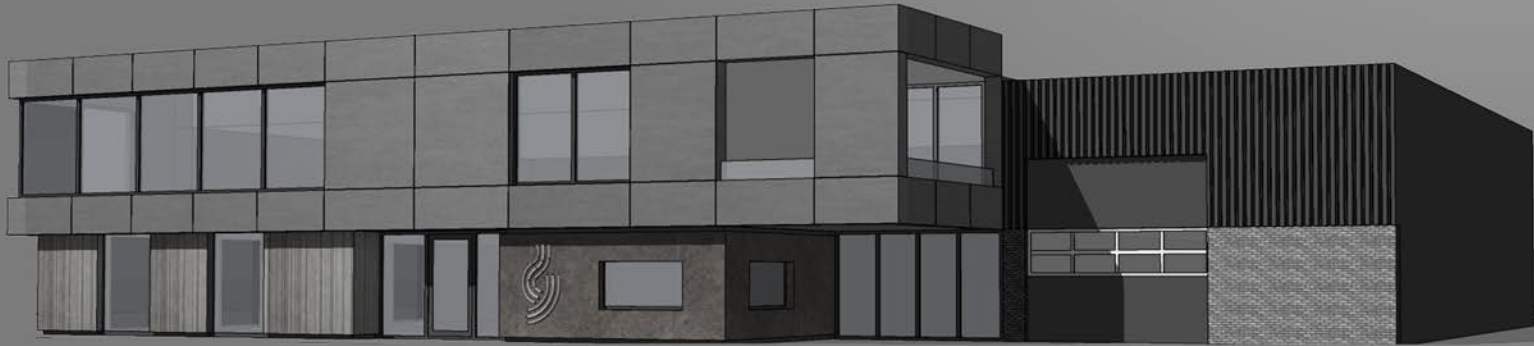

Uitbreiding Graveka Diessen

Opdrachtgever  
Aannemer  
Constructeur

Vennix Beheer BV  
Ingenieursbureau Piet Noordermeer