



SITUATIE



BEGANE GROND

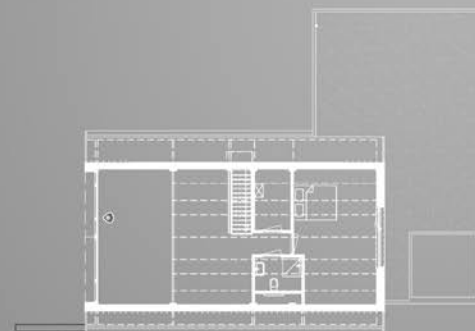

VERDIEPING

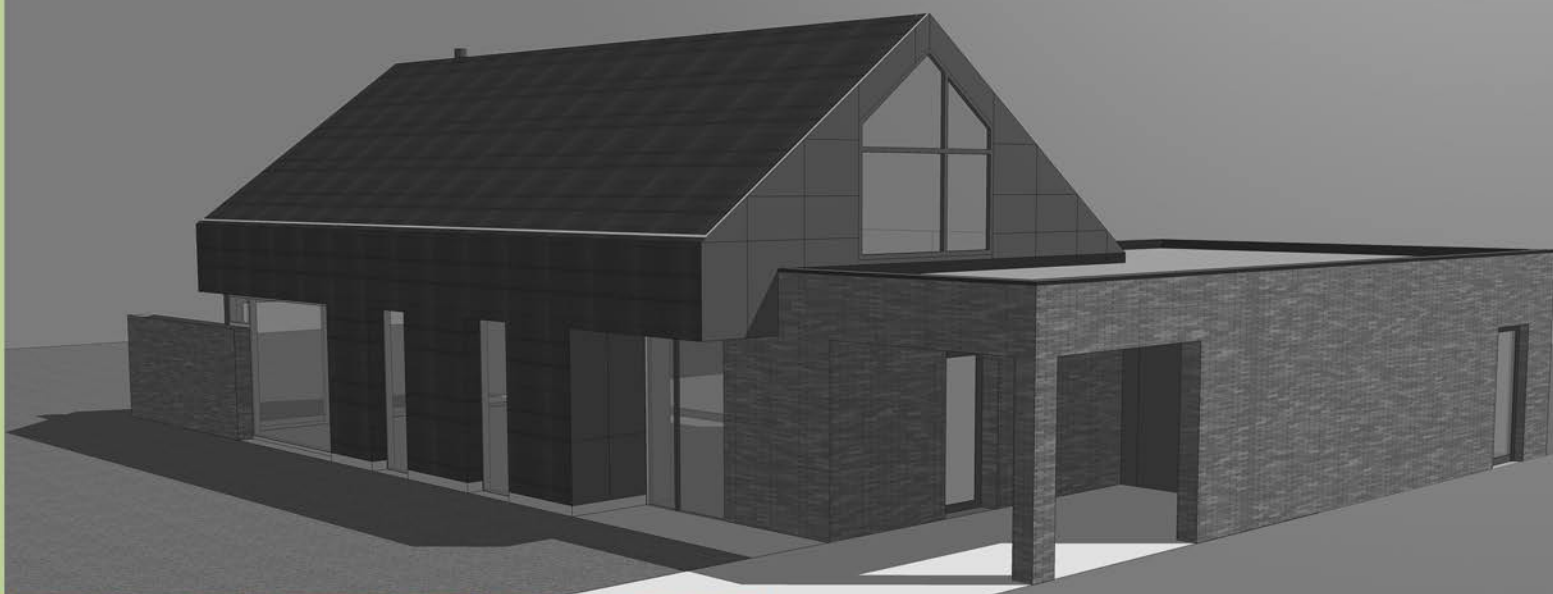

Villa Kokx Haghorst

Opdrachtgever
Aannemer
Constructeur

Fam. Kokx
Aannemersbedrijf J A Van Gisbergen BV
Ingenieursbureau Piet Noordermeer