




SITUATIE

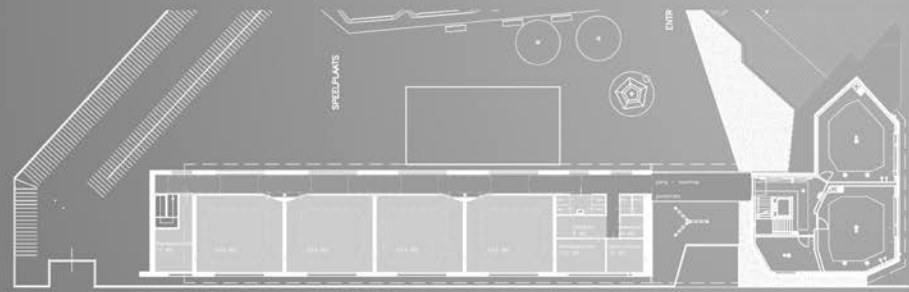

VERDIEPING

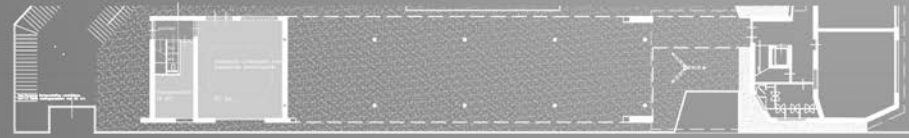

BEGANE GROND

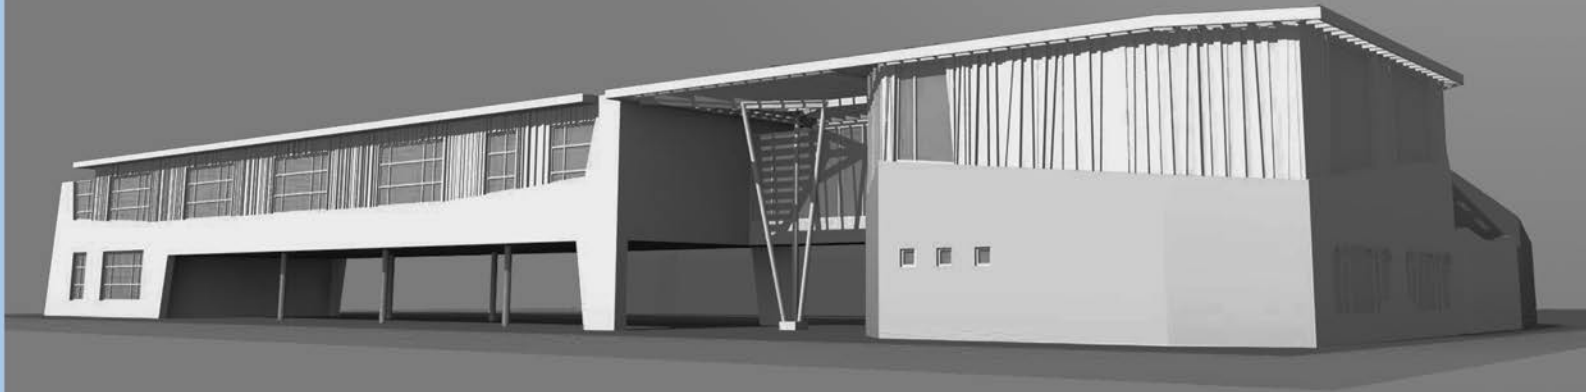

Tender Nieuwbouw uitbreiding Vrije School Tiliander

Opdrachtgever  
Aannemer  
Constructeur

Stichting Pallas Vrije Scholen Zuid en Midden Nederland  
Aannemersbedrijf J A Van Gisbergen B.V  
Adviesbureau Markslag Beljaars B.V.